

LIGHTING DETAILS:

Luminaire Schedule						
Label	Symbol	Qty	LLF	Description	Luminaire Lumens	Luminaire Watts
F1		40	1.000	300W Titan HO	42276	307.19

Calculation Summary						
Label	CalcType	Units	Avg	Max	Min	Max/Min
Room_1_Workplane	Illuminance	Fc	22.07	28.3	8.7	3.25

LIGHTING DETAILS:


Luminaire Location Summary					
Label	Insertion Point			Orient	Tilt
	X	Y	Z		
F1	25	20	38	0	0
F1	63.889	20	38	0	0
F1	102.778	20	38	0	0
F1	141.667	20	38	0	0
F1	180.556	20	38	0	0
F1	219.444	20	38	0	0
F1	258.333	20	38	0	0
F1	297.222	20	38	0	0
F1	336.111	20	38	0	0
F1	375	20	38	0	0
F1	25	73.333	38	0	0
F1	63.889	73.333	38	0	0
F1	102.778	73.333	38	0	0
F1	141.667	73.333	38	0	0
F1	180.556	73.333	38	0	0
F1	219.444	73.333	38	0	0
F1	258.333	73.333	38	0	0
F1	297.222	73.333	38	0	0
F1	336.111	73.333	38	0	0
F1	375	73.333	38	0	0
F1	25	126.667	38	0	0
F1	63.889	126.667	38	0	0
F1	102.778	126.667	38	0	0
F1	141.667	126.667	38	0	0
F1	180.556	126.667	38	0	0
F1	219.444	126.667	38	0	0
F1	258.333	126.667	38	0	0
F1	297.222	126.667	38	0	0
F1	336.111	126.667	38	0	0
F1	375	126.667	38	0	0
F1	25	180	38	0	0
F1	63.889	180	38	0	0
F1	102.778	180	38	0	0
F1	141.667	180	38	0	0
F1	180.556	180	38	0	0
F1	219.444	180	38	0	0
F1	258.333	180	38	0	0
F1	297.222	180	38	0	0
F1	336.111	180	38	0	0
F1	375	180	38	0	0


200 X 400 X 40 BUILDING 300 WATT 20FTC

Date:9/11/2025

Drawn By:

Revision #:

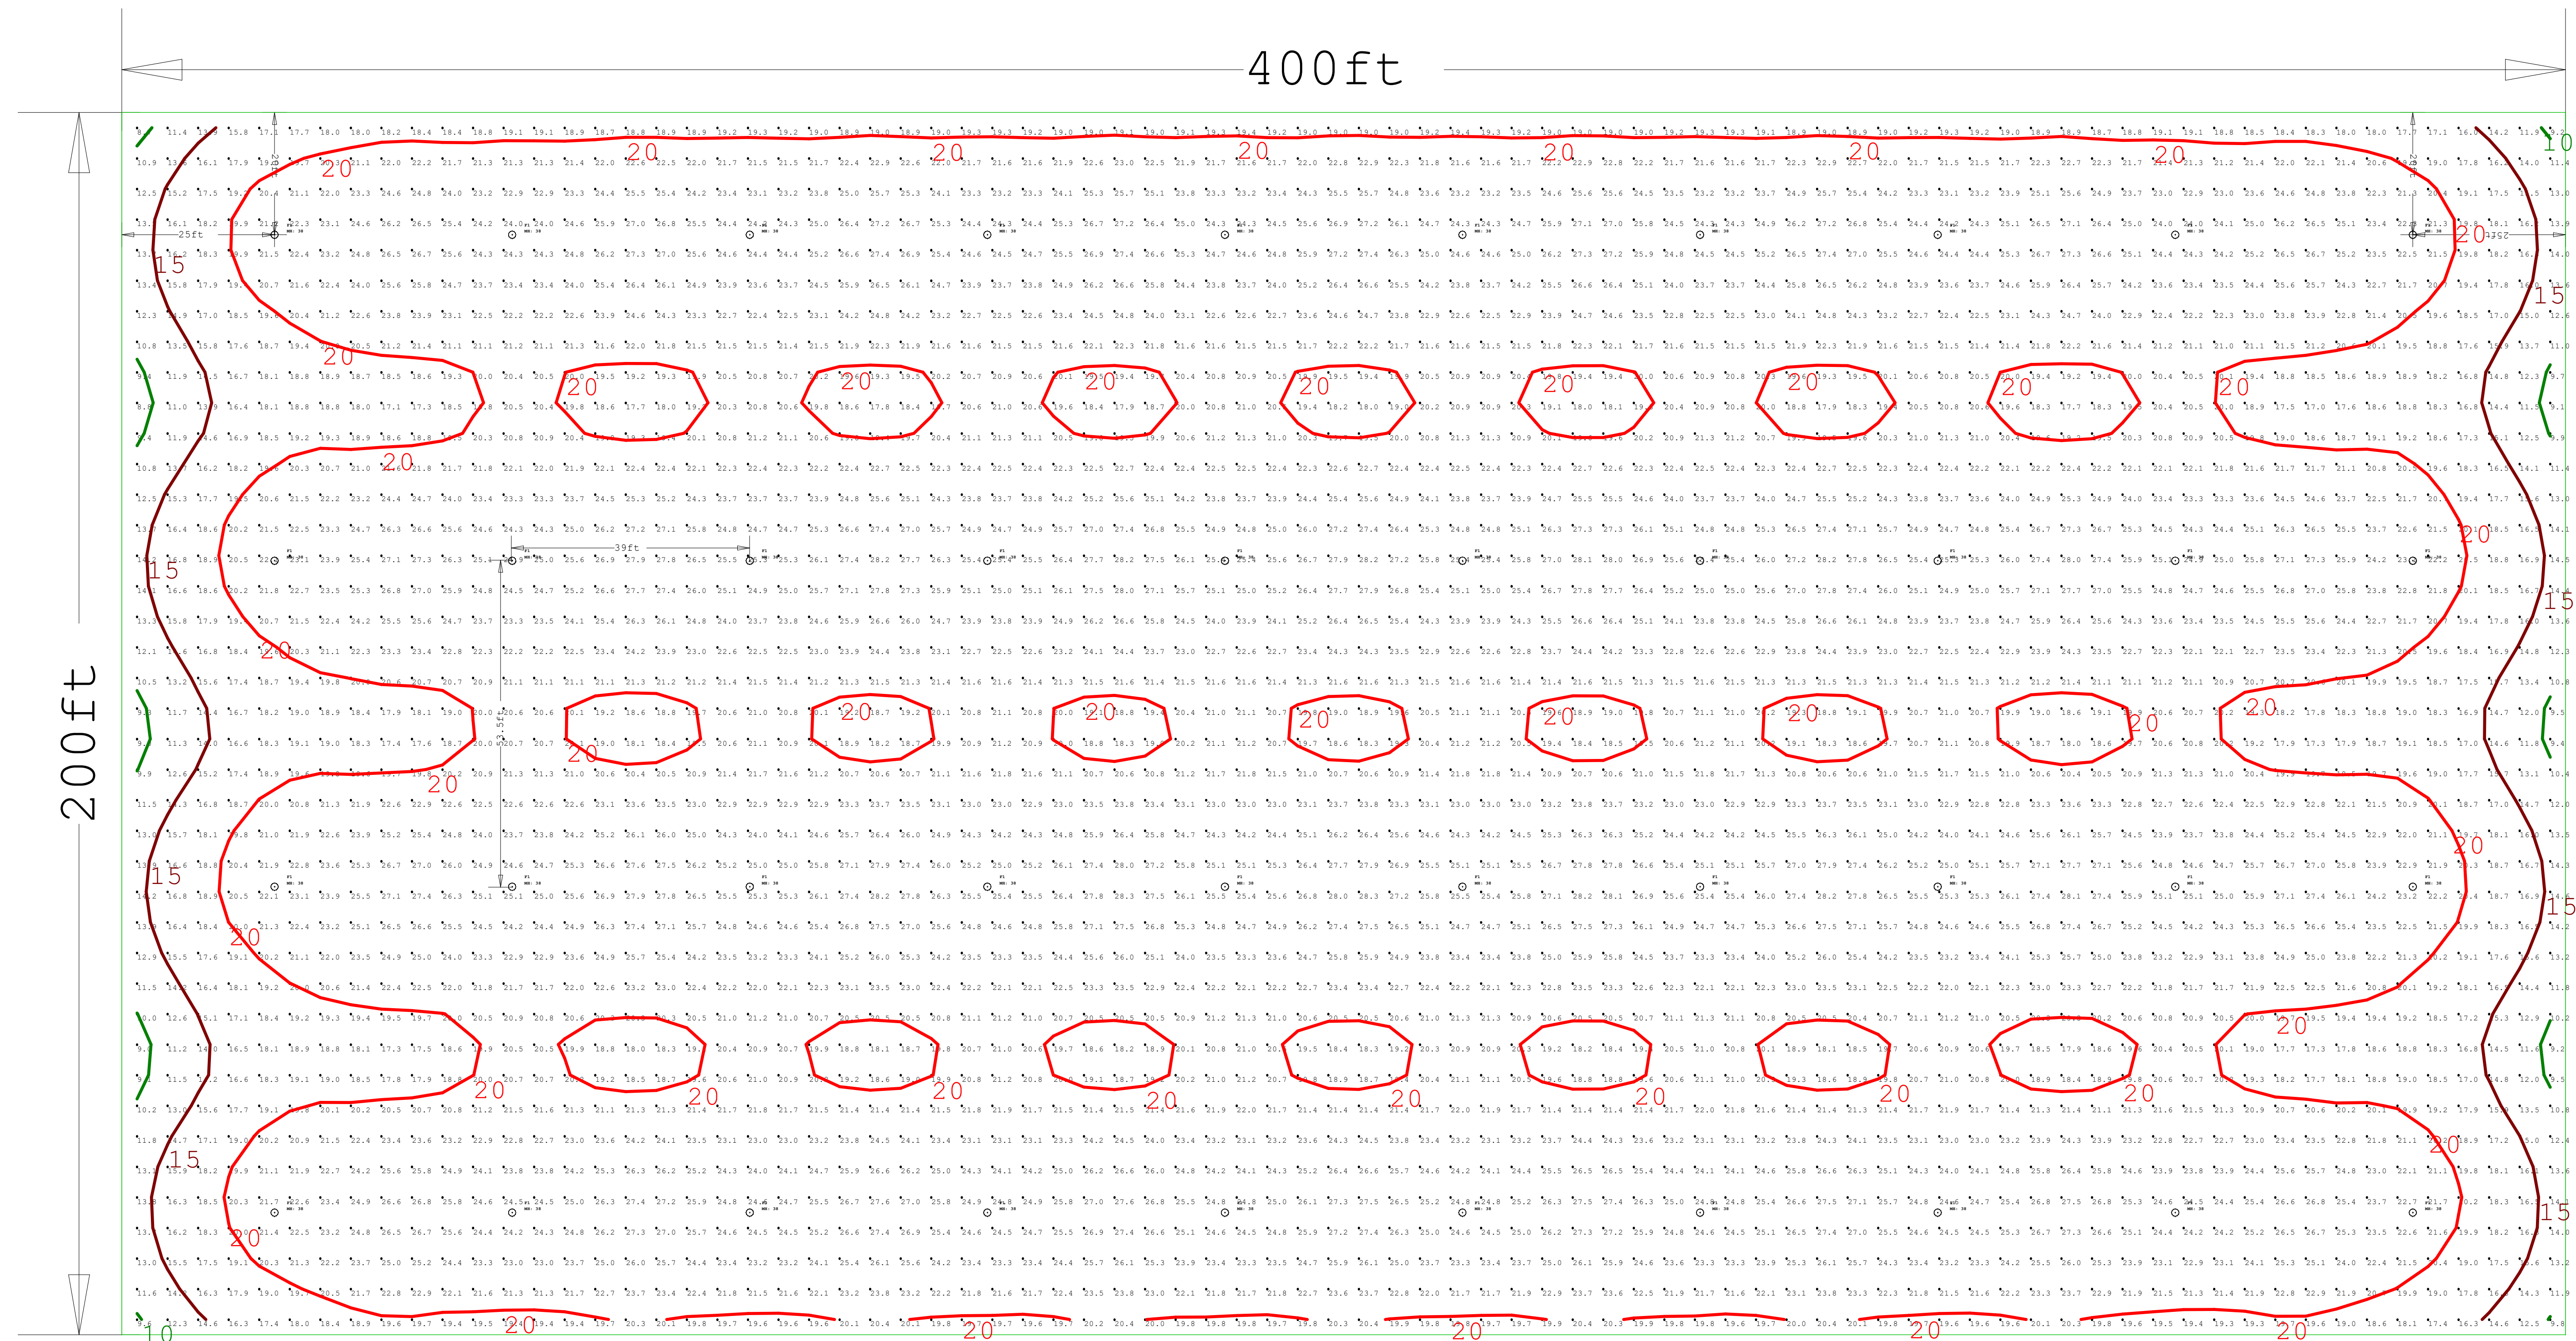

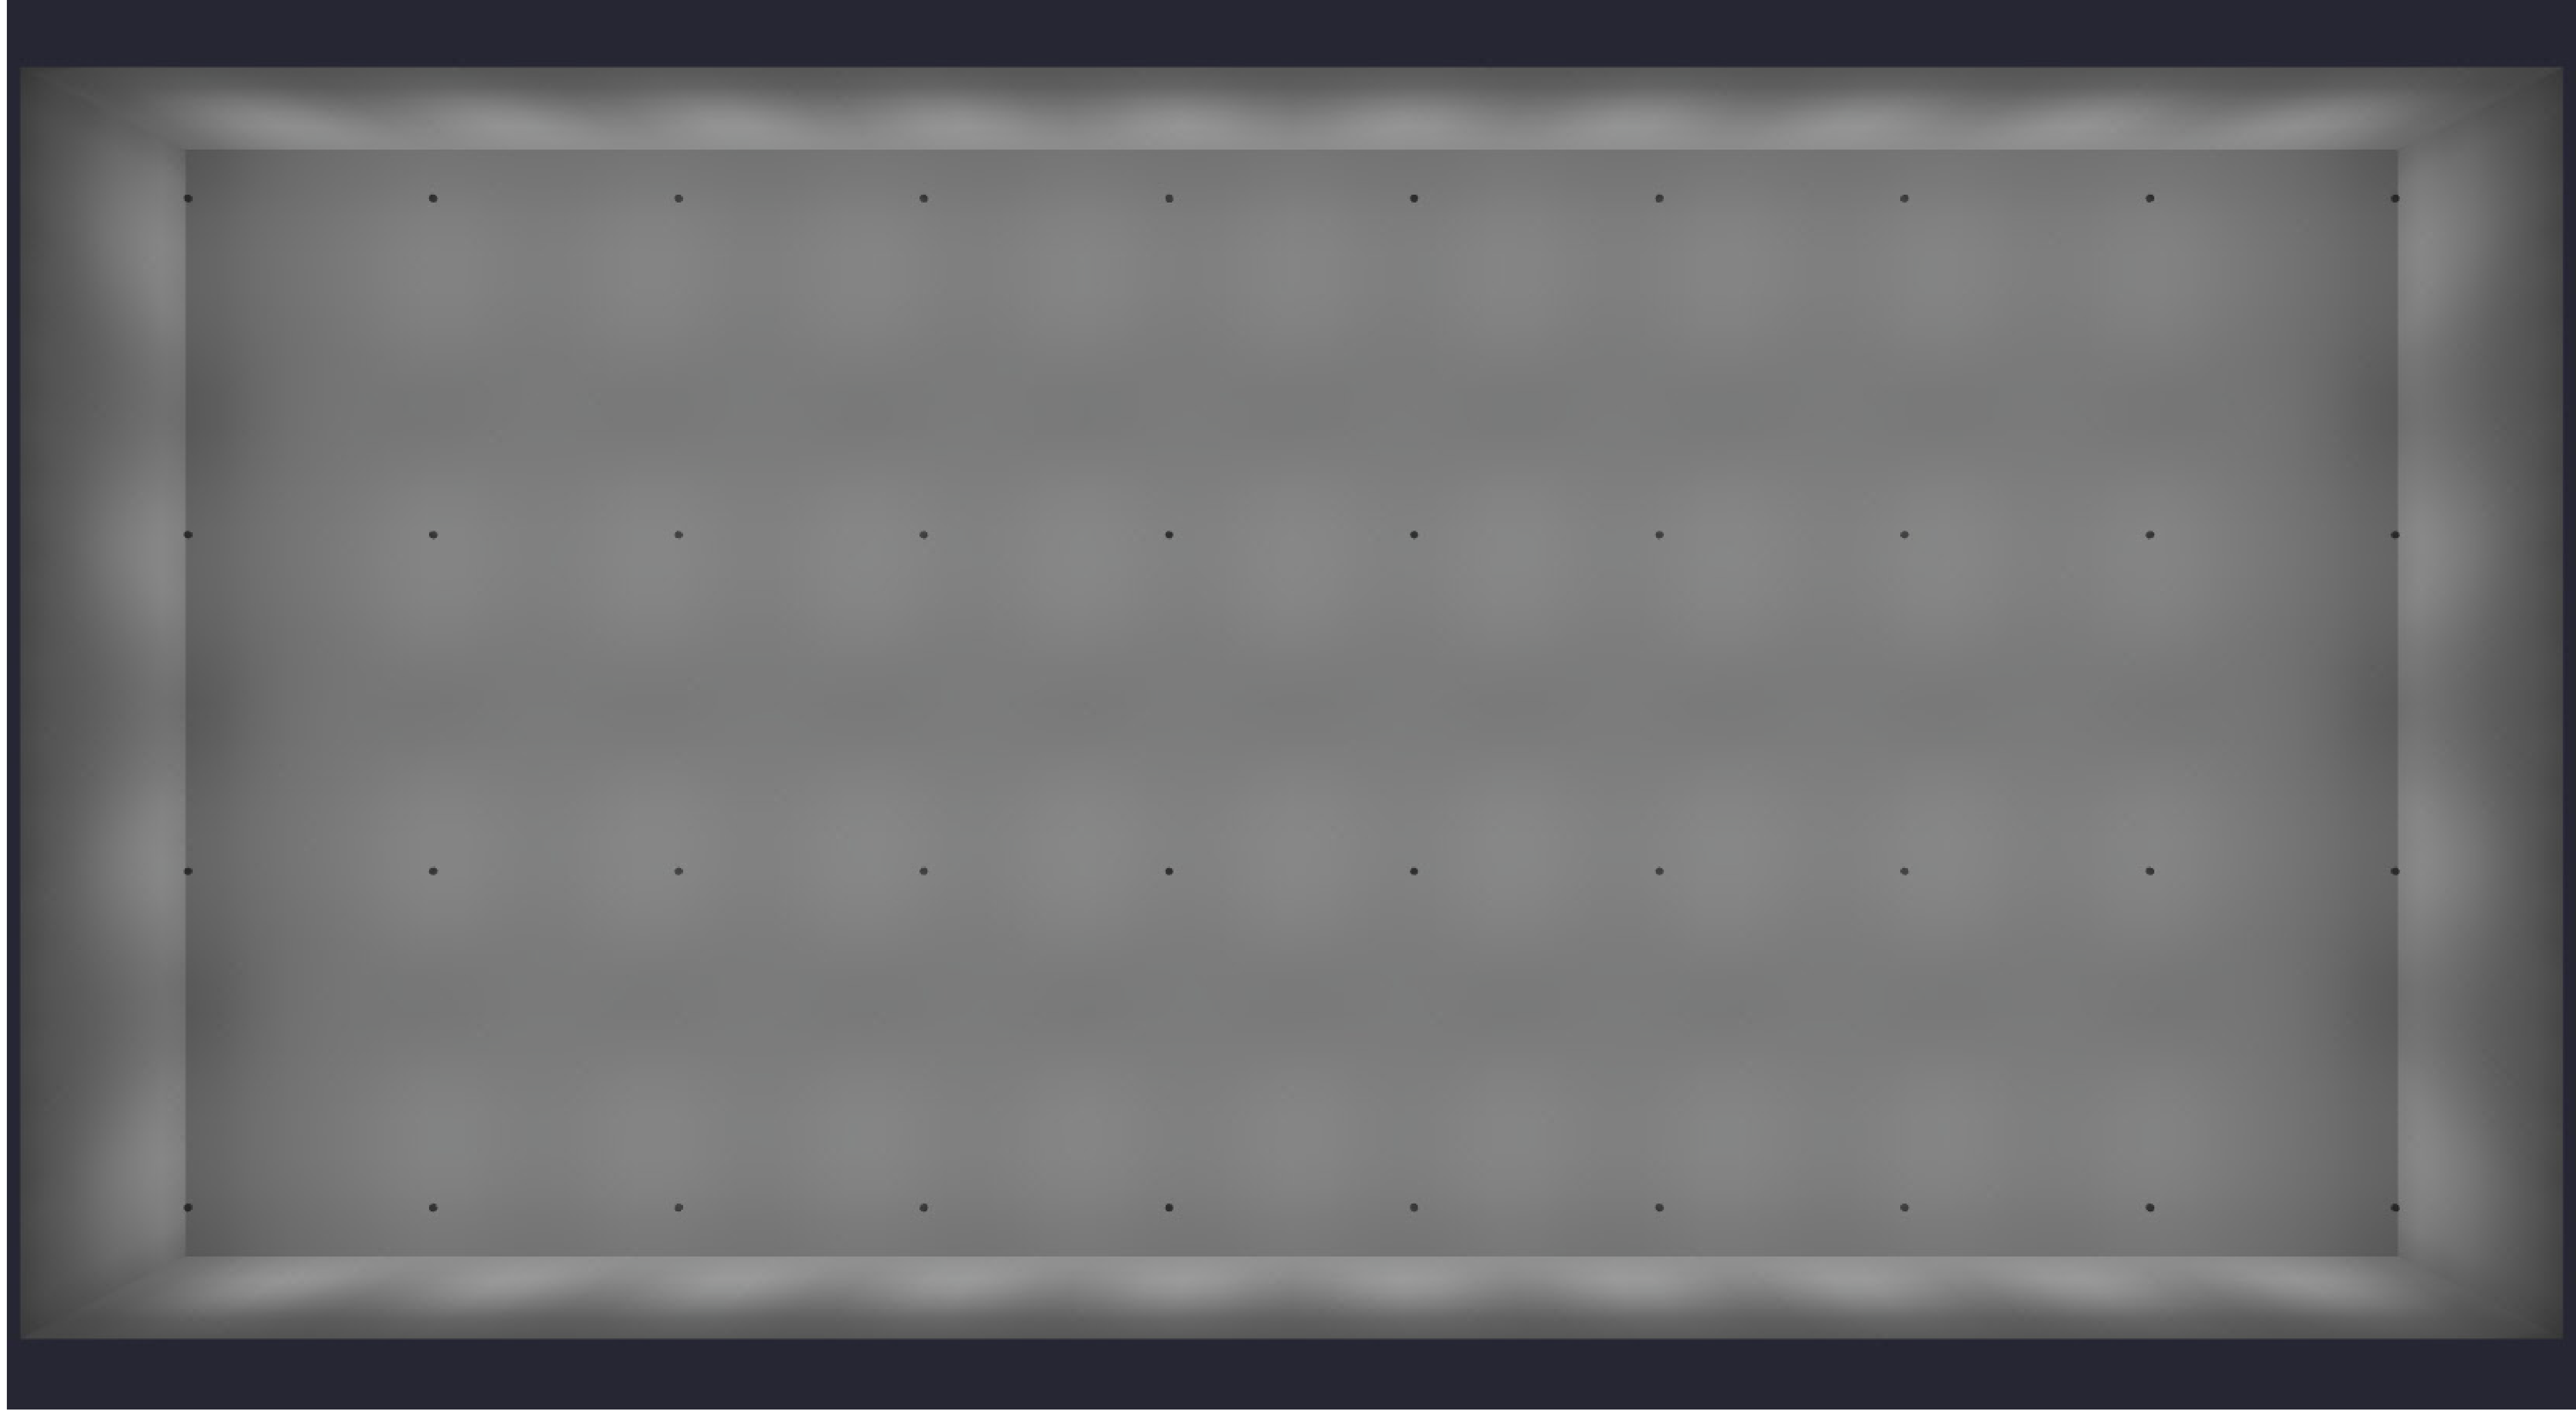


Date:9/11/2025

Drawn By:

Revision #:

200 X 400 X 40 BUILDING 300 WATT 20FTC

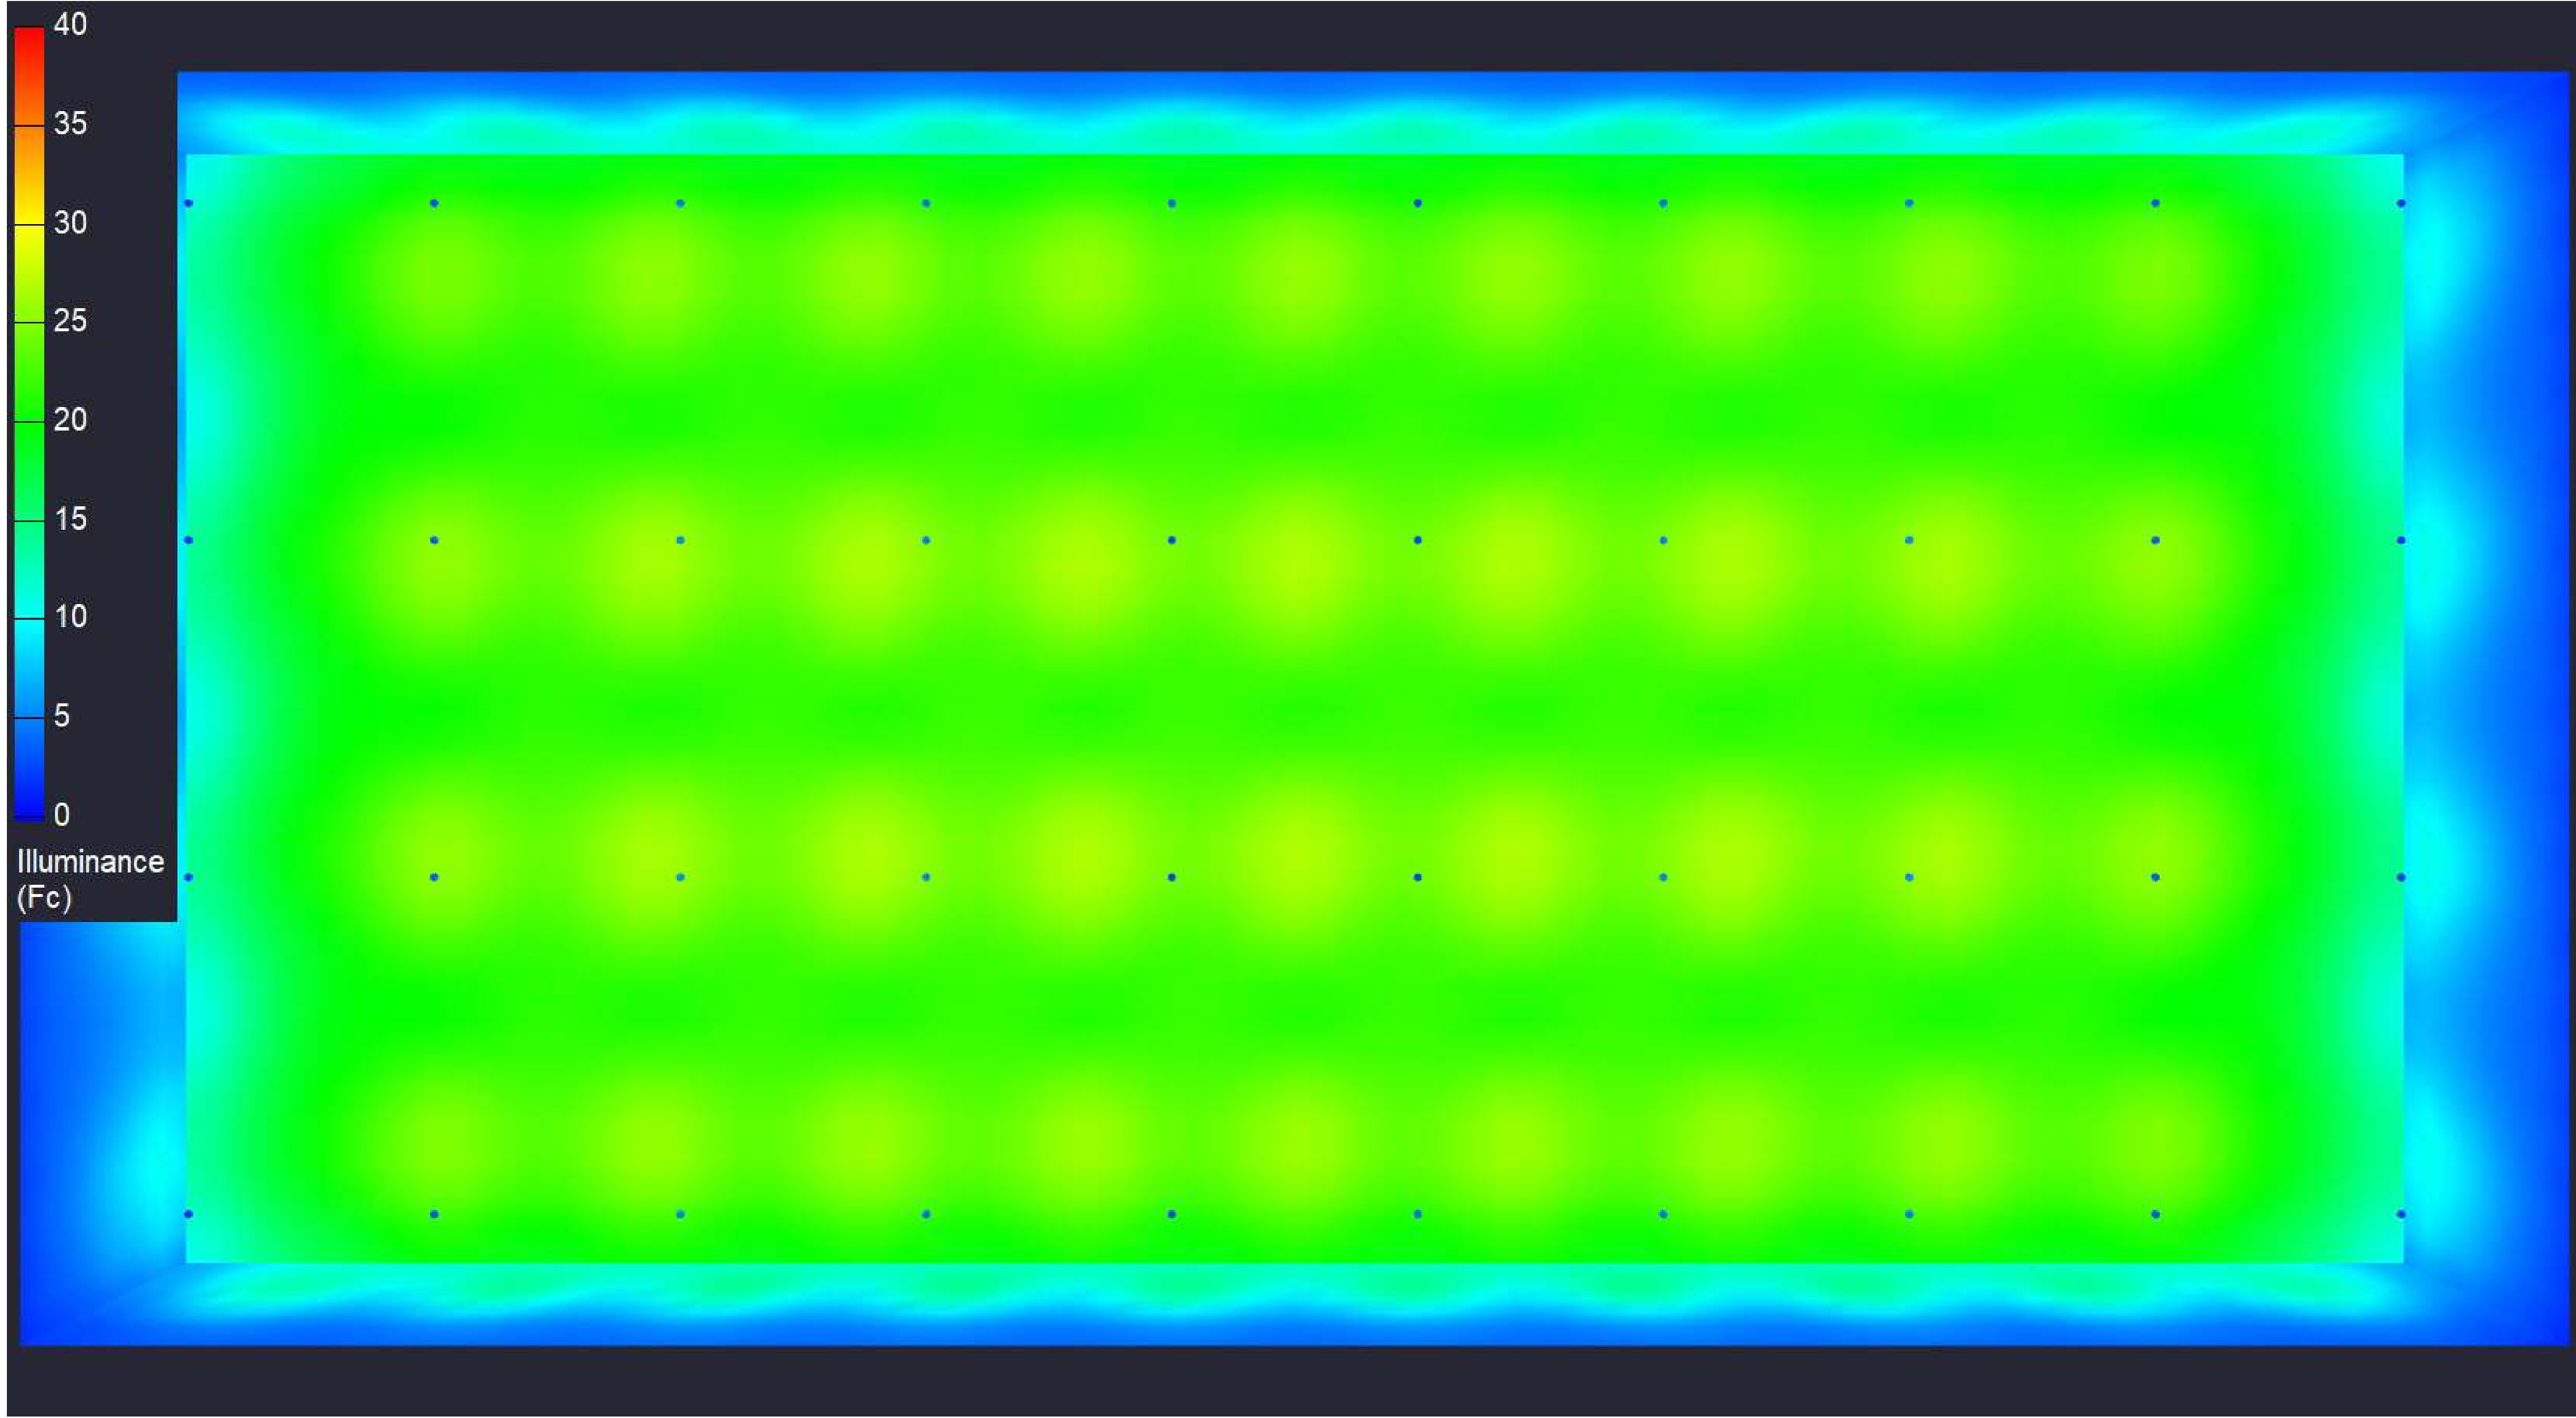

Illuminance
(Fc)

40
35
30
25
20
15
10
5
0

Date:9/11/2025
Drawn By:
Revision #:

200 X 400 X 40 BUILDING 300 WATT 20FTC